


11

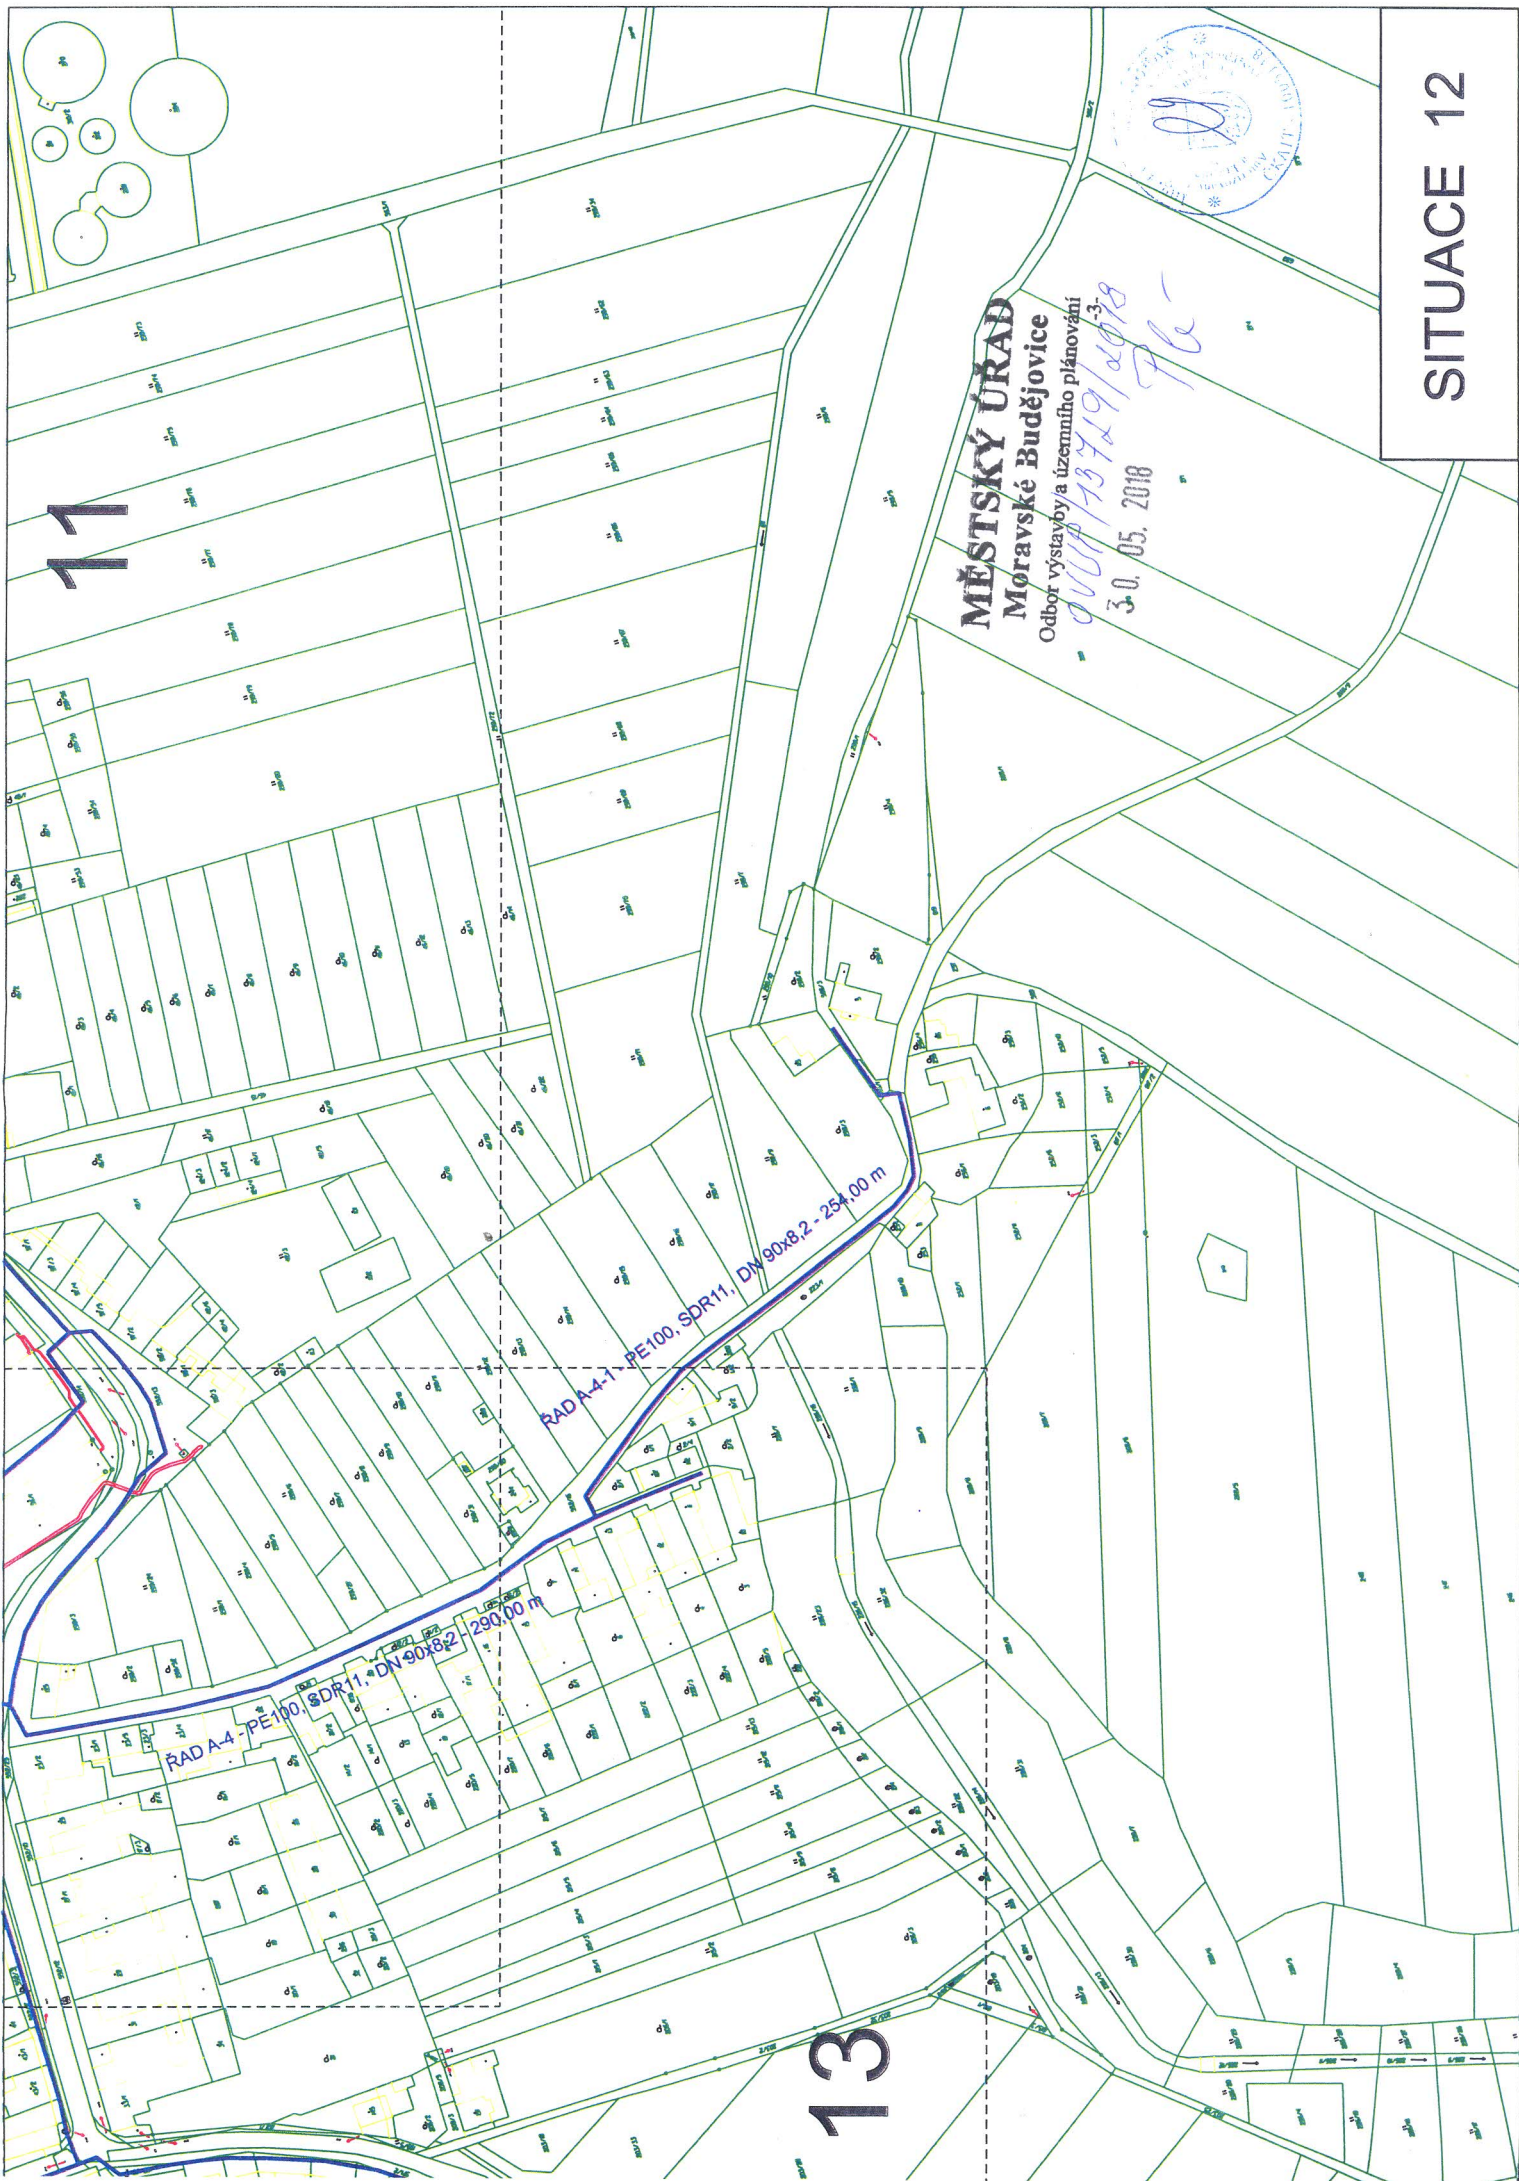

13

MĚSTSKÝ ÚŘAD
Moravské Budějovice
Odbor výstavby a územního plánování

0000178729/2018
3.0.05.2018
Tl



SITUACE 12

