


TYPOVÝ ŘEZ VODOVODNÍ PŘÍPOJKOU

VODOMĚRNÁ SESTAVA V OBJEKTU

VODOMĚRNÁ SESTAVA V ŠACHTĚ

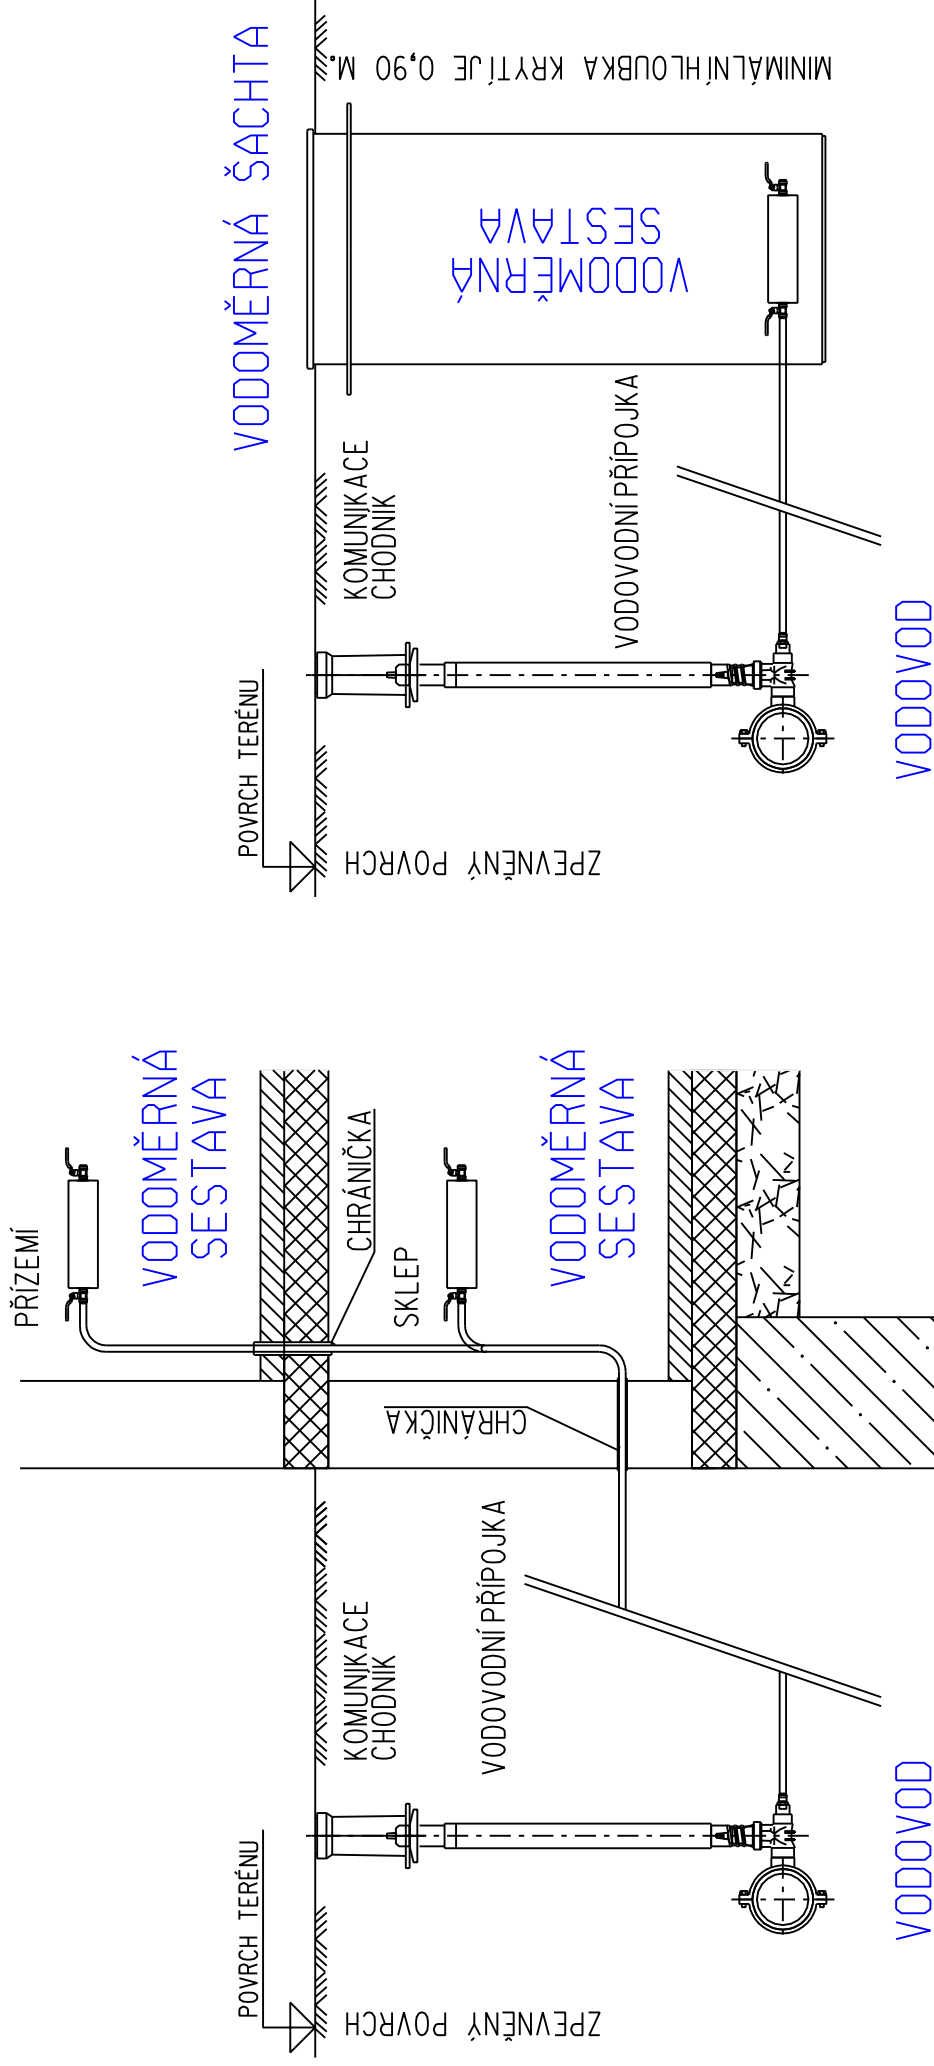

POZNÁMKA: SESTAVA BUDE UMÍSTĚNA V NICE NEBO NA STĚNĚ MÍSTNOSTI, VODOMĚRNÁ SESTAVA UMÍSTĚNA V PODZEMNÍM NEBO NADZEMNÍM PODLAŽÍ MUSÍ BÝT ZABEZPEČENA PROTI POSKOŽENÍ. VODOMĚRNÁ SESTAVA MUSÍ BÝT VOLNĚ PŘÍSTUPNÁ. VODOMĚRNOU ŠACHTU JE NUTNĚ UMÍSTIT NA VEŘEJNÝ POZEMEK NEBO CO NEJBLÍŽE K HRANICI VEŘEJNÉHO POZEMKU. ŠACHT MUSÍ BÝT VOLNĚ PŘÍSTUPNÁ.