

PLOCHY STABILIZOVANÉ PLOCHY ZMĚN ÚZEMNÍ REZERVY
 HRANICE ŘEŠENÉHO ÚZEMÍ HRANICE KATASTRU

HRANICE PARCEL / VNITŘNÍ KRESBA (SLUČKY)

PLOCHY A KORIDORY POLIZE S MOŽNOSTÍ VYVLASTNĚNÍ
 I UPLATNĚNÍ PŘEDKUPNÍHO PRÁVA (dle §170 a §101 STZ)
 Větší infrastruktura (dle §2, odst. 1 písm. kl. a 2. STZ)

DOPRAVNÍ INFRASTRUKTURA:
 POLNÍ CESTY - VPD.01



TECHNICKÁ INFRASTRUKTURA
 KANALIZACE, VČETNĚ SBĚRAČE NA ČOV LESONICE (VPT.02)
 PŘELOŽKA VEDENÍ V_n 22 kV (VPT.03)

VEŘEJNÉ PROSPĚŠNÁ OPATŘENÍ (dle §2 odst. 1, písm. m, výběr dle §170 STZ)
 ZALOŽENÍ PRVKŮ ÚSES - VU.01, VU.02, VU.03
 OPATŘENÍ KE ZVYŠOVÁNÍ RETENČNÍ SČOPNOSTI KRAJINY:
 ZATRAVNĚNÍ (VR.04, VR.05, VR.06)
 VÍCECĚLOVÁ VODNÍ NÁDRŽ (VR.01)
 POLEDR (VR.02, VR.03)

VEŘEJNÉ PROSPĚŠNÉ STAVBY DLE PŮR ČR
 KORIDOR PRO ZPŮSOBNÉ VEDENÍ ZVN DASHŤOKČÍN - SLAVĚTICE
 (ZVN DLE PŮR ČR ZÁVAZNĚ OD 01.09.2023) - VPT.01

VEŘEJNÉ PROSPĚŠNÉ STAVBY ZŮR KRAJE VYSČINA
 KORIDOR TECHNICKÉ INFRASTRUKTURY
 VEDENÍ EL. ENERGIE 400 kV A 110 kV (DLE ZŮR, AKTUALIZACE 8) - VPT.02

VPS A VPO ZMĚNOU č. 1 ÚP ČIDLINA RUŠENÉ
 REGIONÁLNÍ BOKORIDRUM
 REGIONÁLNÍ BOKORIDRUM
 LOKÁLNÍ BOKORIDRUM
 LOKÁLNÍ BOKORIDRUM
 KORIDOR NÁPOJENÍ VODOVODU
 KORIDOR NÁPOJENÍ KANALIZACE NA ČOV

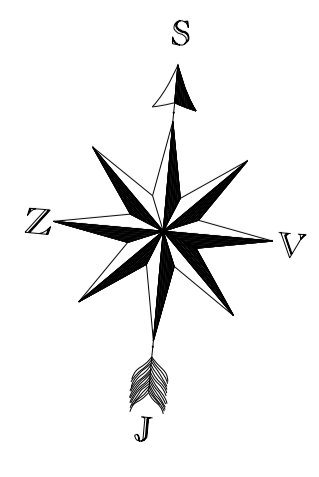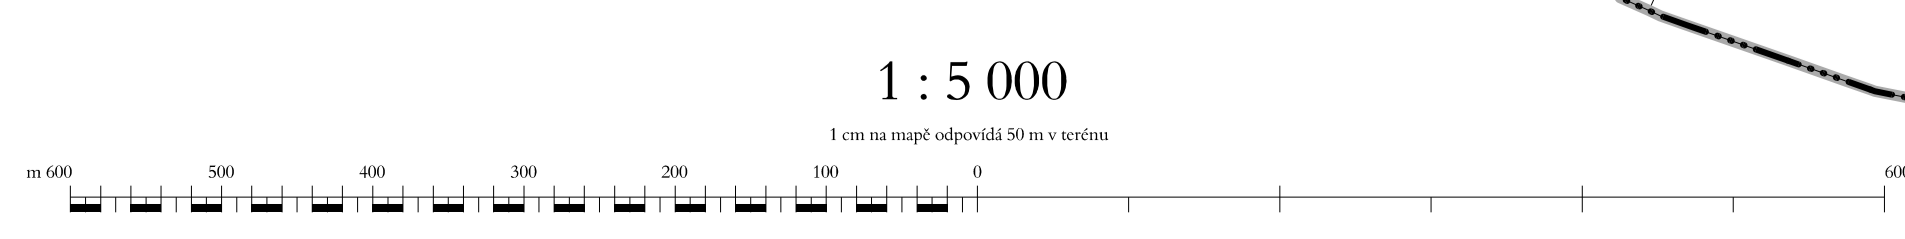

ZPRACOVATEL		
ÚZEMNÍ PLÁN - ČIDLINA - Změna č. 1		3
Veřejné prospěšné stavby		
EDM/Vecoviz	Č.ÚP.02/2023	14.05.2024