
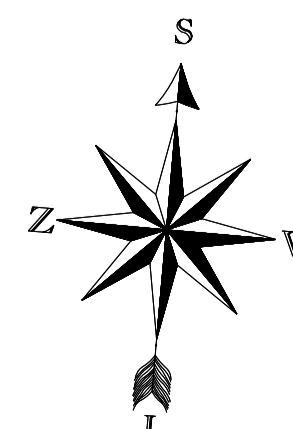


Změna územního plánu Cidlina byla spolufinancována z prostředků státního rozpočtu ČR, z programu Ministerstva pro místní rozvoj ČR

1 : 5 000

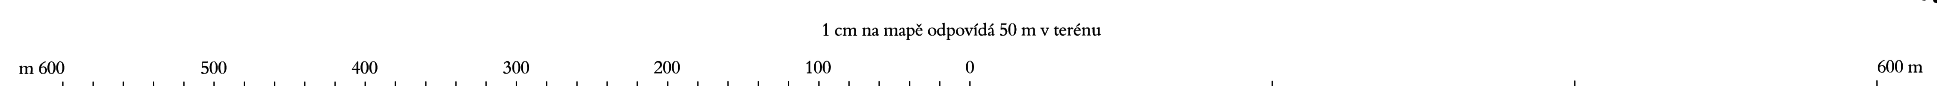

SPROVOZOVATEL MÚP CIDLINA		
ÚZEMNÍ PLÁN - CIDLINA - Změna č. 1	3b	
Hlavní výkres - Standardizace	1:5000	
MÚP Cidlina	1:5000	