
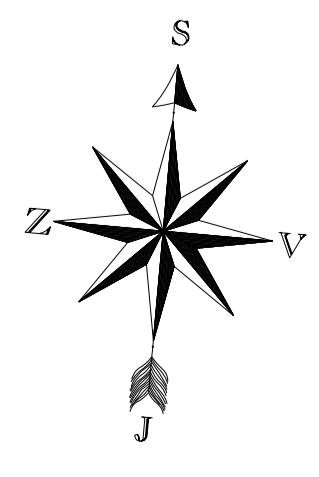


- PLOCHY STABILIZOVANÉ**
- PLOCHY ZMĚN
  - ÚZEMNÍ REZERVY
  - HRANICE ŘEŠENÉHO ÚZEMÍ
  - HRANICE KATASTRU
  - HRANICE ZASTAVĚNÉHO ÚZEMÍ K 06.04.2023
  - HRANICE ZASTAVITELNÉ PLOCHY
  - HRANICE PARCEL / VNITŘNÍ KRESBA (SLUČKY)
  - OZNAČENÍ NÁVRHOVÉ PLOCHY ŘEŠENÉ ZMĚNOU z. 1 ÚP ČIDLINA
- DRUHY POZEMKŮ DLE KATASTRU NEMOVITOSTÍ**
- ORNÁ PŮDA
  - ZAHRADA
  - TRVALÝ TRÁVNÍ POROST
  - OSTATNÍ PLOCHA
  - ZASTAVĚNÁ PLOCHA A NÁDVŮŘÍ
  - VODNÍ PLOCHA
  - LESNÍ POZEMEK
  - HRANICE BONITOVANÝCH PŮDNĚ EKOLOGICKÝCH JEDNOTEK (BPE)
  - KÓDY BPEJ
  - TŘÍDA OCHRANY ZPF
  - ODVODNĚNÍ ZEMĚDĚLSKÉ PŮDY
- BYDLENÍ - INDIVIDUÁLNÍ**
- BYDLENÍ - INDIVIDUÁLNÍ
  - DOPRAVNÍ INFRASTRUKTURA - DOPRAVA JINÁ (POLEŇ)
  - TECHNIČKÁ INFRASTRUKTURA - JINÁ
  - SMÍŠENÉ VÝROBNÍ - SMÍŠENÉ VÝROBNÍ VŠEOBECNĚ
  - VODNÍ A VODOHOSPODÁŘSKÉ - VODNÍ A VODNÍCH TORU
  - SMÍŠENÉ NEZASTAVĚNÉHO ÚZEMÍ - PŘÍRODNÍ PRIORITY (NAVŮZENÉ ZATRVANĚNÍ)
- OZNAČENÍ PLOCH ZMĚN**
- OZNAČENÍ PLOCH ZMĚN
  - OZNAČENÍ PLOCH PŘESTAVBY
  - OZNAČENÍ PLOCH ZMĚN V KRAJINĚ
  - LOKÁLNÍ BIOKORIDOR

1 : 5 000

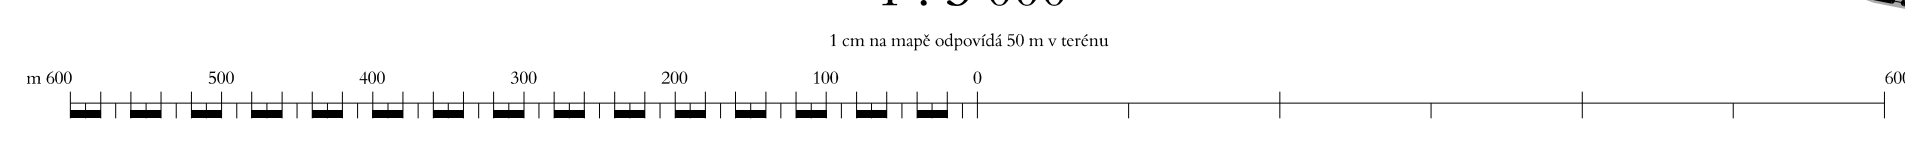

Číslo územního plánu	7
Územní plán - ČIDLINA - Změna č. 1	
Výkres předpokládaných záborů půdního fondu	
EMJ / 000000	000000