



- PLOCHY STABILIZOVANÉ**
- PLOCHY ZMĚN
 - ÚZEMNÍ REZERVY
 - HRANICE ŘEŠENÉHO ÚZEMÍ
 - HRANICE KATASTRU
 - HRANICE ZASTAVĚNÉHO ÚZEMÍ K 06. 04. 2023
 - HRANICE ZASTAVITELNÉ PLOCHY
 - HRANICE PARCEL / VNITŘNÍ KRESBA (SLUČKY)
- BYDLENÍ**
- INDIVIDUÁLNÍ
- OBČANSKÉ VYBAVENÍ**
- VEŘEJNÉ
- VEŘEJNÁ PROSTRANSTVÍ**
- VŠEOBECNÁ
- ZELENÍ**
- ZAHRADY A SADY
 - SÍDELNÍ OSTATNÍ
- DOPRAVNÍ INFRASTRUKTURA**
- DOPRAVA SILNIČNÍ
 - DOPRAVA JINÁ (POULNĚ)
- TECHNICKÁ INFRASTRUKTURA**
- JINÁ
- SMÍŠENÉ VÝROBNÍ**
- SMÍŠENÉ VÝROBNÍ VŠEOBECNÉ
- VODNÍ A VODOHOSPODÁŘSKÉ**
- VODNÍ A VODNÍČI TORU
- ZEMĚDĚLSKÉ**
- POLE
- LESNÉ**
- VŠEOBECNÉ
- SMÍŠENÉ NEZASTAVĚNÉHO ÚZEMÍ**
- SMÍŠENÉ NEZASTAVĚNÉHO ÚZEMÍ VŠEOBECNÉ - PŘÍRODNÍ PRIORITY
- OZNAČENÍ PLOCH ZMĚN**
- OZNAČENÍ PLOCH PŘESTAVBY
 - OZNAČENÍ PLOCH ZMĚN V KRAJINĚ
- ÚZEMNÍ SYSTÉMY EKOLOGICKÉ STABILITY**
- REGIONÁLNÍ BIOCENTRUM
 - REGIONÁLNÍ BIOKORIDOR
 - LOKÁLNÍ BIOCENTRUM
 - LOKÁLNÍ BIOKORIDOR
 - NAVRŽENÉ ZATRVÁNĚNÍ
 - OZNAČENÍ PRŮVU ÚSES
- KORIDOR TECHNICKÉ INFRASTRUKTURY PRO ZDVOJENÍ VEDENÉ ZVN 400 kV KOČÍN - SLAVĚTICE**
- KORIDOR TECHNICKÉ INFRASTRUKTURY E29 PRO NAZEMNÍ VEDENÍ VN 110 kV POPOVICE NAD BOKYTNOU - TELČ**

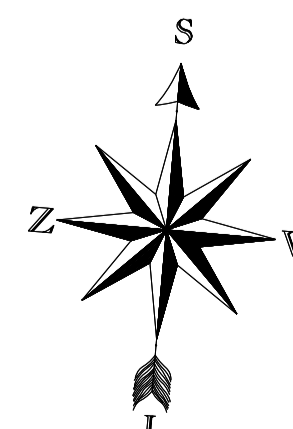

1 : 5 000

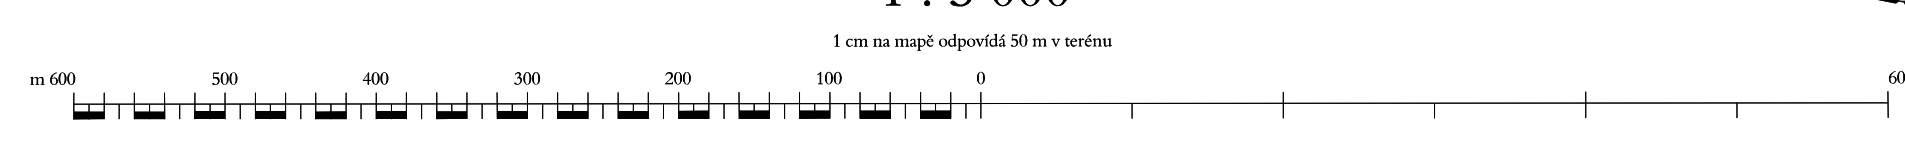

SPROVOZITEL MÚP ČIDLINA		
ÚZEMNÍ PLÁN - ČIDLINA - Změna č. 1	3b	
Hlavní výkres - Standardizace	1:5000	
MÚP Čidlina	1:5000	