

- | |
|---|--|----------------------|----------------------|-------------|---|---|----------------|----------------|------------------------|------------------------|--|--|--|------------------------------|--|--------------------------|--|--|--|--|--|---------------------|--|--------------------------|--|-------------------------------|--|---|--|---|--|--|--|--|--|----------------------------|--|------------------------------------|
| <table border="0"> <tr> <td> <table border="0"> <tr> <td></td> <td>PLOCHY STABILIZOVANÉ</td> </tr> <tr> <td></td> <td>PLOCHY ZMĚN</td> </tr> </table> </td> <td> <table border="0"> <tr> <td></td> <td>ÚZEMNÍ REZERVY</td> </tr> <tr> <td></td> <td>HRANICE ŘEŠENÉHO ÚZEMÍ</td> </tr> </table> </td> </tr> </table><br><table border="0"> <tr> <td></td> <td>HRANICE ZASTAVĚNÉHO ÚZEMÍ K 06.04.2023</td> </tr> <tr> <td></td> <td>ZASTAVĚNÉ ÚZEMÍ K 06.04.2023</td> </tr> <tr> <td></td> <td>HRANICE ZASTAVĚNÉ PLOCHY</td> </tr> <tr> <td></td> <td>HRANICE PARCEL / VNITŘNÍ KRESBA (SLUČKY)</td> </tr> <tr> <td></td> <td>OZNAČENÍ NÁVRHOVÉ PLOCHY ŘEŠENÉ ZMĚNOU č. 1 ÚP ČIDLINA</td> </tr> </table><br><table border="0"> <tr> <td></td> <td>OZNAČENÍ PLOCH ZMĚN</td> </tr> <tr> <td></td> <td>OZNAČENÍ PLOCH PŘESTAVBY</td> </tr> <tr> <td></td> <td>OZNAČENÍ PLOCH ZMĚN V KRAJINĚ</td> </tr> <tr> <td></td> <td>PLOCHY S PODMÍNKOU ZPRACOVÁNÍ ÚZEMNÍ STUDIE</td> </tr> </table><br><table border="0"> <tr> <td></td> <td>KORIDOR PRO ZDOJENÍ VEDENÉ ZVN KOČÍN - SLAVĚTICE (E20 DLE PÚR ČR ZÁVAZNÉ OD 01.09.2025)</td> </tr> <tr> <td></td> <td>KORIDOR TECHNICKÉ INFRASTRUKTURY VEDENÉ EL. ENERGIE 400 kV A 110 kV (DLE ZÚR, AKTUALIZACE 8)</td> </tr> </table><br><table border="0"> <tr> <td></td> <td>KORIDORY ZMĚNOU č. 1 ÚP ČIDLINA RUŠENÉ</td> </tr> <tr> <td></td> <td>KORIDOR NÁPOJENÍ VODOVODOU</td> </tr> <tr> <td></td> <td>KORIDOR NÁPOJENÍ KANALIZACE NA ČOV</td> </tr> </table> | <table border="0"> <tr> <td></td> <td>PLOCHY STABILIZOVANÉ</td> </tr> <tr> <td></td> <td>PLOCHY ZMĚN</td> </tr> </table> |                      | PLOCHY STABILIZOVANÉ |             | PLOCHY ZMĚN   | <table border="0"> <tr> <td></td> <td>ÚZEMNÍ REZERVY</td> </tr> <tr> <td></td> <td>HRANICE ŘEŠENÉHO ÚZEMÍ</td> </tr> </table> |                | ÚZEMNÍ REZERVY |                        | HRANICE ŘEŠENÉHO ÚZEMÍ |  | HRANICE ZASTAVĚNÉHO ÚZEMÍ K 06.04.2023 |  | ZASTAVĚNÉ ÚZEMÍ K 06.04.2023 |  | HRANICE ZASTAVĚNÉ PLOCHY |  | HRANICE PARCEL / VNITŘNÍ KRESBA (SLUČKY) |  | OZNAČENÍ NÁVRHOVÉ PLOCHY ŘEŠENÉ ZMĚNOU č. 1 ÚP ČIDLINA |  | OZNAČENÍ PLOCH ZMĚN |  | OZNAČENÍ PLOCH PŘESTAVBY |  | OZNAČENÍ PLOCH ZMĚN V KRAJINĚ |  | PLOCHY S PODMÍNKOU ZPRACOVÁNÍ ÚZEMNÍ STUDIE |  | KORIDOR PRO ZDOJENÍ VEDENÉ ZVN KOČÍN - SLAVĚTICE (E20 DLE PÚR ČR ZÁVAZNÉ OD 01.09.2025) |  | KORIDOR TECHNICKÉ INFRASTRUKTURY VEDENÉ EL. ENERGIE 400 kV A 110 kV (DLE ZÚR, AKTUALIZACE 8) |  | KORIDORY ZMĚNOU č. 1 ÚP ČIDLINA RUŠENÉ |  | KORIDOR NÁPOJENÍ VODOVODOU |  | KORIDOR NÁPOJENÍ KANALIZACE NA ČOV |
| <table border="0"> <tr> <td></td> <td>PLOCHY STABILIZOVANÉ</td> </tr> <tr> <td></td> <td>PLOCHY ZMĚN</td> </tr> </table>  |  | PLOCHY STABILIZOVANÉ |                      | PLOCHY ZMĚN | <table border="0"> <tr> <td></td> <td>ÚZEMNÍ REZERVY</td> </tr> <tr> <td></td> <td>HRANICE ŘEŠENÉHO ÚZEMÍ</td> </tr> </table> |   | ÚZEMNÍ REZERVY |                | HRANICE ŘEŠENÉHO ÚZEMÍ |                        |  
|   | PLOCHY STABILIZOVANÉ   |                      |                      
|   | PLOCHY ZMĚN  |                      |                      
|   | ÚZEMNÍ REZERVY   |                      |                      
|   | HRANICE ŘEŠENÉHO ÚZEMÍ   |                      |                      
|   | HRANICE ZASTAVĚNÉHO ÚZEMÍ K 06.04.2023   |                      |                      
|   | ZASTAVĚNÉ ÚZEMÍ K 06.04.2023   |                      |                      
|   | HRANICE ZASTAVĚNÉ PLOCHY   |                      |                      
|   | HRANICE PARCEL / VNITŘNÍ KRESBA (SLUČKY)   |                      |                      
|   | OZNAČENÍ NÁVRHOVÉ PLOCHY ŘEŠENÉ ZMĚNOU č. 1 ÚP ČIDLINA   |                      |                      
|   | OZNAČENÍ PLOCH ZMĚN  |                      |                      
|   | OZNAČENÍ PLOCH PŘESTAVBY   |                      |                      
|   | OZNAČENÍ PLOCH ZMĚN V KRAJINĚ  |                      |                      
|   | PLOCHY S PODMÍNKOU ZPRACOVÁNÍ ÚZEMNÍ STUDIE  |                      |                      
|   | KORIDOR PRO ZDOJENÍ VEDENÉ ZVN KOČÍN - SLAVĚTICE (E20 DLE PÚR ČR ZÁVAZNÉ OD 01.09.2025)                                  |                      |                      
|   | KORIDOR TECHNICKÉ INFRASTRUKTURY VEDENÉ EL. ENERGIE 400 kV A 110 kV (DLE ZÚR, AKTUALIZACE 8)                             |                      |                      
|   | KORIDORY ZMĚNOU č. 1 ÚP ČIDLINA RUŠENÉ   |                      |                      
|   | KORIDOR NÁPOJENÍ VODOVODOU   |                      |                      
|   | KORIDOR NÁPOJENÍ KANALIZACE NA ČOV   |                      |                      



PŘEVODNÍ TABULKA ZNAČENÍ ROZVOJOVÝCH PLOCH

STARÉ OZNAČENÍ V ÚP	NOVÉ OZNAČENÍ VE ZMĚNĚ ÚP
Z1	P.101
Z2	P.102
-	P.104
-	Z.105
-	Z.331
T2	Z.351
P1	P.431
Z3	Z.463
Z4	Z.464
Z5	Z.465
Z4	Z.466
K.81-38	K.601
K.81-38	K.602
-	K.603
-	K.651
-	K.652
-	K.653

**ZÁZNAM O ÚČINNOSTI ÚZEMNĚ PLÁNOVACÍ DOKUMENTACE**

NÁZEV DOKUMENTACE: Změna č. 1 Územního plánu Čidlina  
 SPRÁVNÍ ORGÁN VYDÁVAJÍCÍ ÚZEMNÍ PLÁN: Zastupitelstvo obce Čidlina  
 DATUM NABYTÍ ÚČINNOSTI: 27.09.2024  
 OPRÁVNĚNÁ ÚŘEDNÍ OSOBA POŘIZOVATELE: Jaroslav Kunst  
 Pořizovatelem územně plánovací dokumentace je Městský úřad Moravské Budějovice odbor výstavby a územního plánování

1 : 5 000

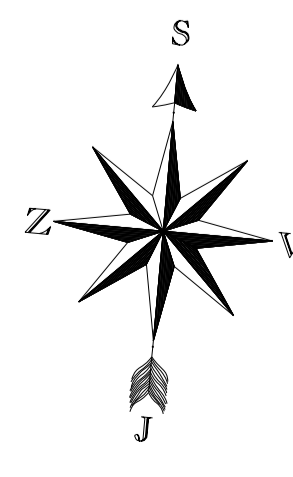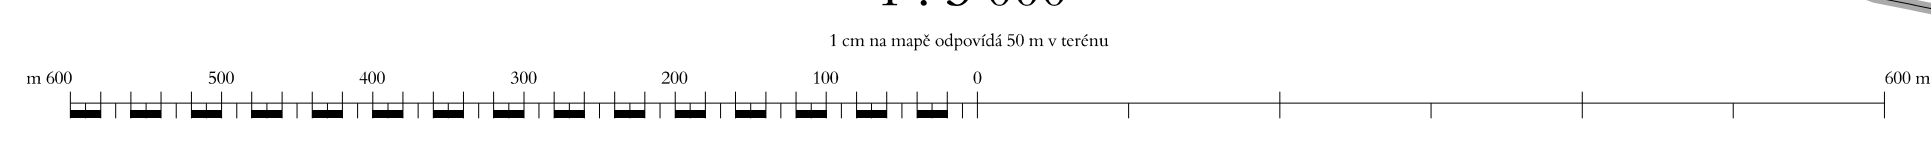

PRŮJEDNATEL		
PROJEKTOVÝ ÚSTŘEDÍ		
ÚZEMNÍ PLÁN - ČIDLINA - Změna č. 1		1
Výkres základního členění území		
ESM / Vypracoval	Č. ÚP/Č. Číslo	10.2024