


- PLOCHY STABILIZOVANÉ**
- PLOCHY ZMĚN
  - ÚZEMNÍ REZERVY
  - HRANICE ŘEŠENÉHO ÚZEMÍ
  - HRANICE KATASTRU
  - HRANICE ZASTAVĚNÉHO ÚZEMÍ K 06. 04. 2023
  - HRANICE ZASTAVITELNÉ PLOCHY
  - HRANICE PARCEL / VNITŘNÍ KRESBA (SLUČKY)
  - OZNAČENÍ NÁVRHOVÉ PLOCHY ŘEŠENÉ ZMĚNOU č. 1 ÚP ČIDLINA
- BYDLNĚNÍ**
- INDIVIDUÁLNÍ
- OBČANSKÉ VYBAVENÍ**
- VEŘEJNÉ
- VEŘEJNÁ PROSTRANSTVÍ**
- VŠEOBECNÁ
- ZELĚNÍ**
- ZAHRADY A SADY
  - SÍDELNÍ OSTATNÍ
- DOPRAVNÍ INFRASTRUKTURA**
- DOPRAVA SILNIČNÍ
  - DOPRAVA JINÁ (POULNÍ)
- TECHNICKÁ INFRASTRUKTURA**
- JINÁ
- SMÍŠENÉ VÝROBNÍ**
- SMÍŠENÉ VÝROBNÍ VŠEOBECNÉ
- VODNÍ A VODOHOSPODÁŘSKÉ**
- VODNÍ A VODNÍCHY TOKU
- ZEMĚDĚLSKÉ**
- POLE
- LESNÉ**
- VŠEOBECNÉ
- SMÍŠENÉ NEZASTAVĚNÉHO ÚZEMÍ**
- SMÍŠENÉ NEZASTAVĚNÉHO ÚZEMÍ VŠEOBECNÉ - PŘÍRODNÍ PRIORITY
- OZNAČENÍ PLOCH ZMĚN**
- OZNAČENÍ PLOCH PŘESTAVBY
  - OZNAČENÍ PLOCH ZMĚN V KRAJINĚ
- ÚZEMNÍ SYSTÉMY EKOLOGICKÉ STABILITY**
- REGIONÁLNÍ BIOCENTRUM
  - REGIONÁLNÍ BIOKORIDOR
  - LOKÁLNÍ BIOCENTRUM
  - LOKÁLNÍ BIOKORIDOR
  - NAVRŽENÉ ZATRAVNĚNÍ
  - OZNAČENÍ PRVKU ÚSES
- KORIDOR TECHNICKÉ INFRASTRUKTURY PRO ZDVOJENÍ VEDENÉ ZVN 400 kV KČČN - SLAVĚTICE**
- KORIDOR TECHNICKÉ INFRASTRUKTURY E29 PRO NADZEMNÍ VEDENÍ VVN 110 kV POPOVICE NAD BOKYTNOU - TELČ**


ZÁZNAM O ÚČINNOSTI ÚZEMNĚ PLÁNOVACÍ DOKUMENTACE  
 NÁZEV DOKUMENTACE: Změna č. 1 Územního plánu Čidlina  
 SPRÁVNÍ ORGÁN VYDÁVAJÍCÍ ÚZEMNÍ PLÁN: Zastupitelstvo obce Čidlina  
 DATUM NABÝTÍ ÚČINNOSTI: 27.09.2024  
 OPRAVNĚNÁ ÚŘEDNÍ OSOBA POŘIZOVATELE: Jaroslav Kunst  
 Pořizovatelem územně plánovací dokumentace je Městský úřad Moravské Budějovice odbor výstavby a územního plánování

Změna č. 1 Územního plánu Čidlina  
 Zastupitelstvo obce Čidlina  
 27.09.2024  
 Jaroslav Kunst  
 Pořizovatelem územně plánovací dokumentace je Městský úřad Moravské Budějovice odbor výstavby a územního plánování

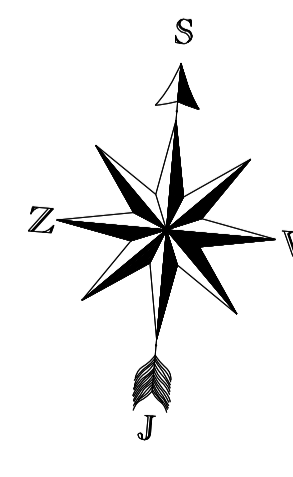

Změna územního plánu Čidlina byla spolufinancována z prostředků státního rozpočtu ČR, z programu Ministerstva pro místní rozvoj ČR

1 : 5 000

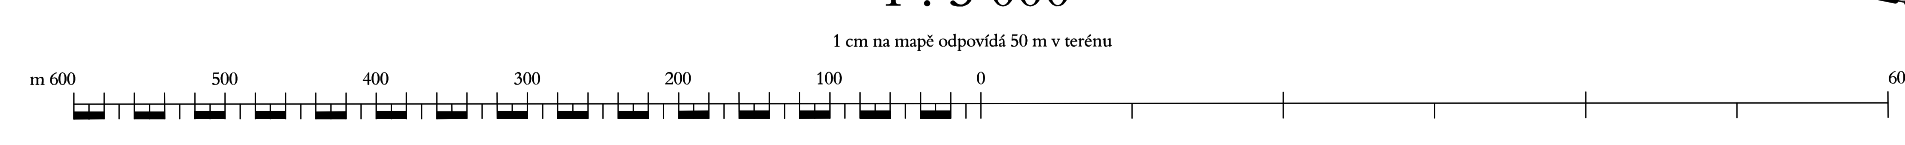

SPROJEDNĚNÍ		
ÚZEMNÍ PLÁN - ČIDLINA - Změna č. 1		3b
Hlavní výkres - Standardizace		1:5000
MBV Vysočina	Č.ÚR.Č.Čidlina	15.09.2024